



FACHADA PRINCIPAL

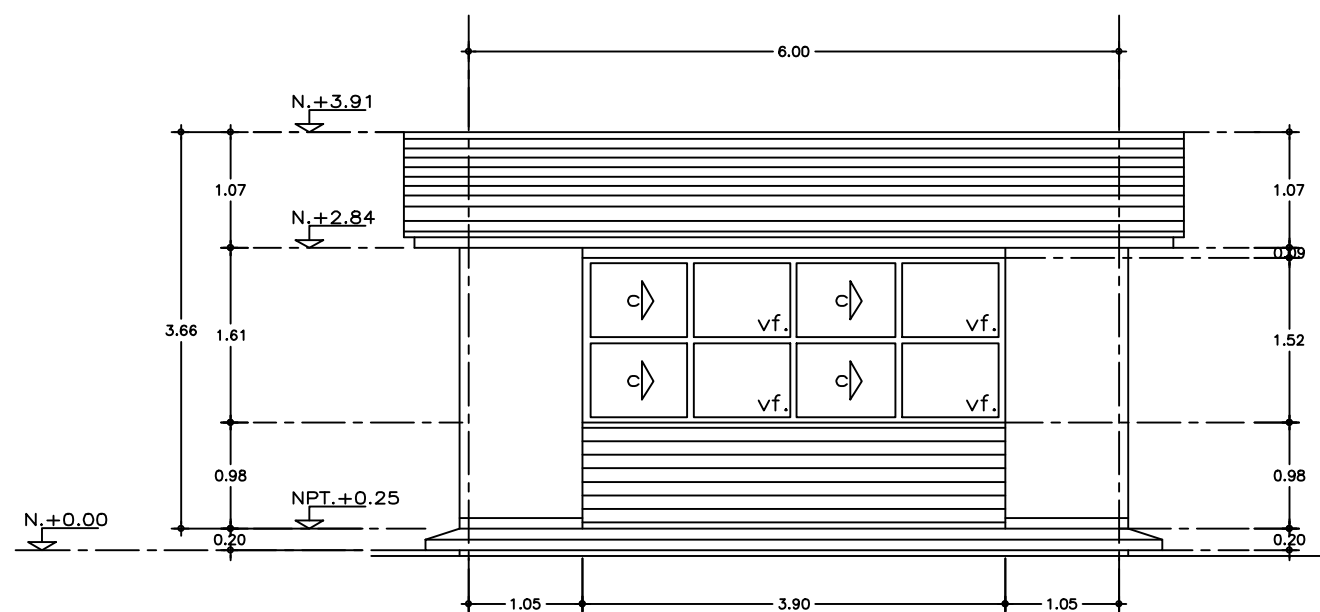

FACHADA POSTERIOR

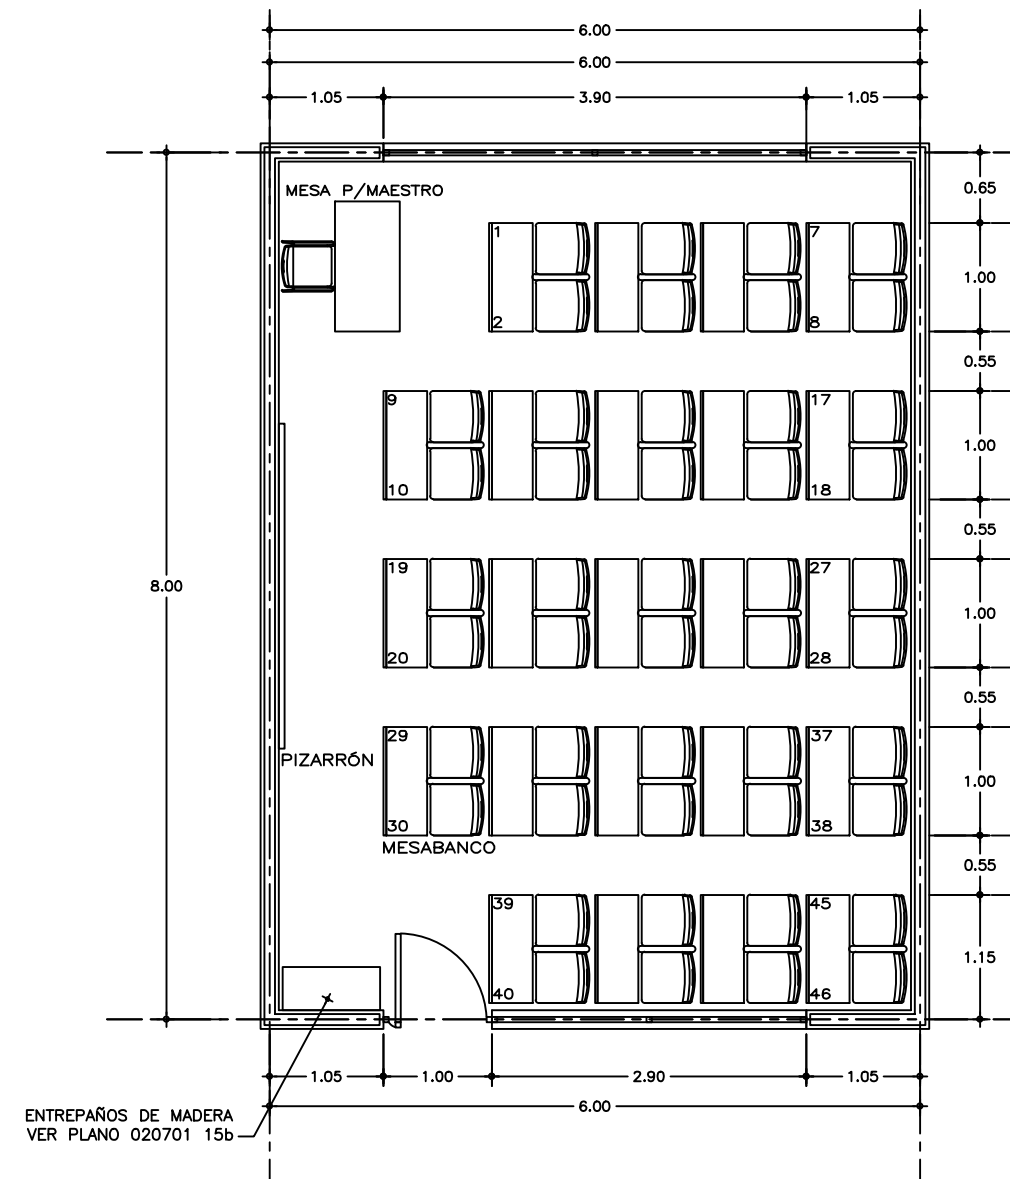

PLANTA ARQUITECTONICA

ENTREPAÑOS DE MADERA
VER PLANO 020701 15b

PLANOS COMPLEMENTARIOS

020701 15b DETALLE DE ENTREPAÑOS

MOBILIARIO Y EQUIPO

No.	CODIFICACIÓN	DESCRIPCIÓN	CAN.
1	M10400175	SILLA ESPECIAL CAPFCE APILABLE	1
2	M10600009	MESA PARA MAESTRO	1
3	M10600006	PIZARRÓN	1
4	M10600003	MESA-BANCO	23

CODIFICACIÓN DE EQUIPAMIENTO M 25052

NOTAS

- UTILIZAR ESTE PLANO EN ZONAS CON SISMICIDAD BAJA Y MEDIA (A y B)
- LOS NIVELES ESTAN DADOS EN RELACIÓN AL EDIFICIO, PARA EL NIVEL DE PISO TERMINADO (NPT.) CON RESPECTO AL BANCO DE NIVEL, VER PLANO DE CONJUNTO.
- EN ZONAS DE SISMICIDAD ALTA (C y D) UTILIZAR MOCHETA DE MURO DE 21 CM.

NOMBRE Y CLAVE DEL PLANTEL:
**ESCUELA PRIMARIA
"GUÍA MECÁNICA" (PLANO TIPO)**

DESCRIPCIÓN DEL PLANO:
**AULA DIDÁCTICA
ARQUITECTÓNICO**

OFICINA DE PROYECTOS:
ARQ. OSCAR LUIS RAMÍREZ DÍAZ

DIBUJO:
ARQ. OSCAR LUIS RAMÍREZ DÍAZ

Nº DE PLANO: 020701 15a	ESCALA: 1:75
	ACOTACIÓN: METROS
	ARCHIVO: \\GUIAS MECANICAS\PRADIDACTICA.DWG
	FECHA: AGOSTO DE 2005

DIRECTORA DEL CCEE:
ARQ. KARIME AGUILERA GUZMÁN

SUBDIRECTORA DE PROYECTOS:
ARQ. Y M.A. MA. ALICIA CAMPA AGUILETA
CED. PROF. 1033618

DEPARTAMENTO DE ARQUITECTURA:
ING. ARTURO CRODA LAGUNES